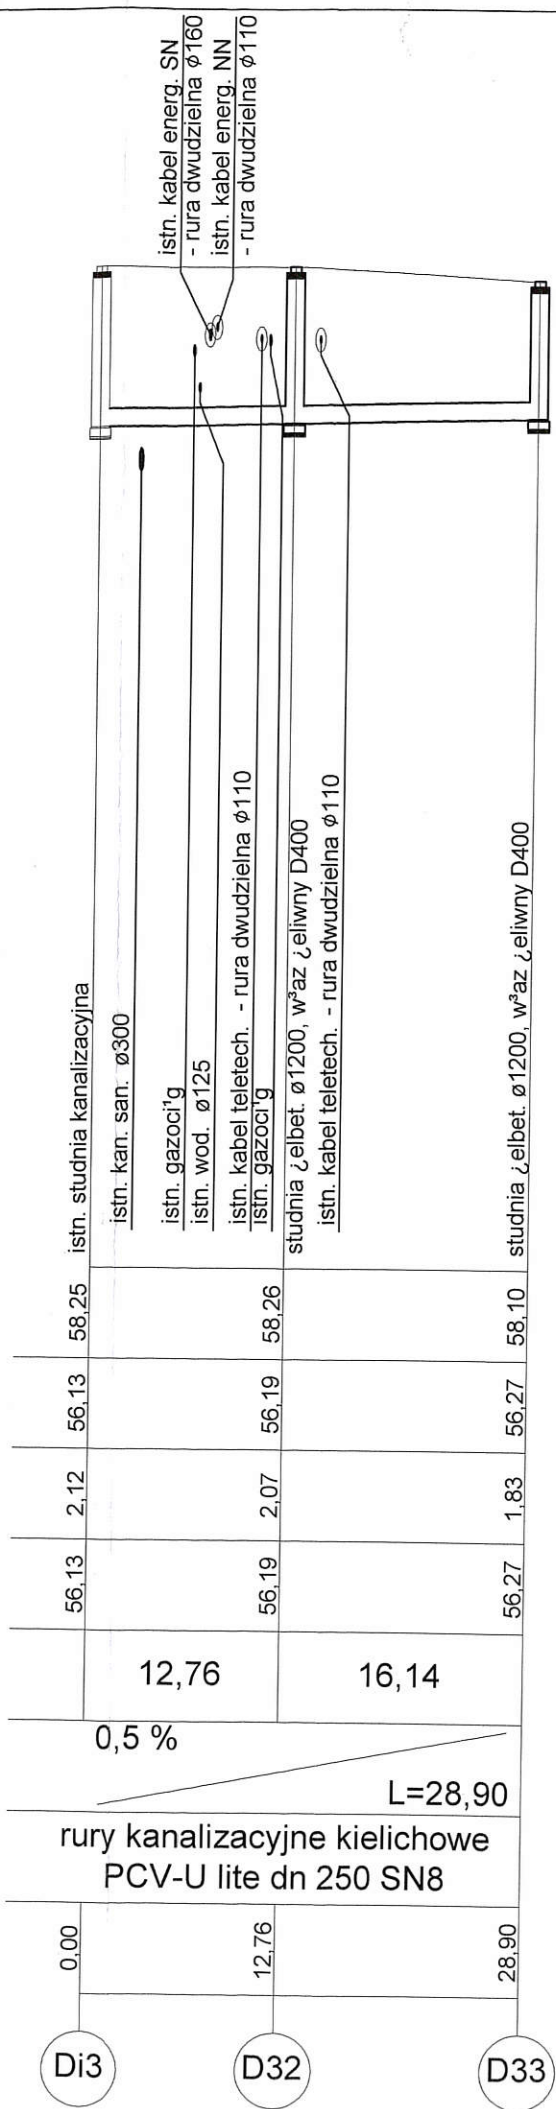

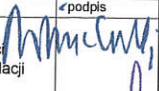
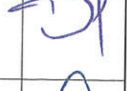
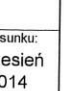


STAROSTWO POWIATOWE  
ul. Kościuszki 29 b  
82-500 KWIDZYN



biuro projektowe: <b>ZAKŁAD PROJEKTOWANIA,          NADZORU I USŁUG          CONSULTINGOWYCH</b>  <b>INŻDRÓG s.c.</b> Krystyna i Wiesław Łuszyński adres: ul. Chemiczna 106A/38 86-300 Grudziądz tel/fax: (056) 4638042 inzdrog@republika.pl NIP: 876-15-14-389		inwestor: Przedsiębiorstwo Wodociągowo-Kanalizacyjne Kwidzyn Sp. z o.o. ul. Sportowa 29, 82-500 Kwidzyn		
tytuł projektu: Rozdzielenie kanalizacji sanitarnej i deszczowej w ul. Konopnickiej i 15 Sierpnia w Kwidzynie.		branża projektu: <b>SANITARNA</b> stadium projektu: <b>PROJEKT BUDOWLANY</b>		
funkcja, imię i nazwisko projektant: tech. Edmund Wierzchowski	numer i zakres uprawnień Uprawnienia nr BP-RN-V/4/TO/79 do projektowania bez ograniczeń w specjalności instalacyjno inżynierskiej w zakresie sieci, instalacji i urządzeń sanitarnych	podpis 		
sprawdzający: mgr inż. Maciej Daniel	Uprawnienia nr GPI-7342/129/TO/92 do projektowania bez ograniczeń w specjalności instalacyjno inżynierskiej w zakresie sieci, instalacji i urządzeń sanitarnych	podpis 		
opracował: mgr inż. Piotr Feldmann		podpis 		
kierownik projektu: mgr inż. Wiesław Łuszyński	Uprawnienia nr UAN-IV-8346/58/TO/86 do projektowania bez ograniczeń w specjalności konstrukcyjno-inżynierskiej w zakresie dróg, lotniskowych dróg startowych i manipulacyjnych	podpis 		
tytuł rysunku: <b>PROFILE KANALIZACJI DESZCZOWEJ</b> - odc. D12-D26, D13-D33		nr rysunku: 4	skala rysunku: 1: $\frac{500}{100}$	data rysunku: wrzesień 2014

64